


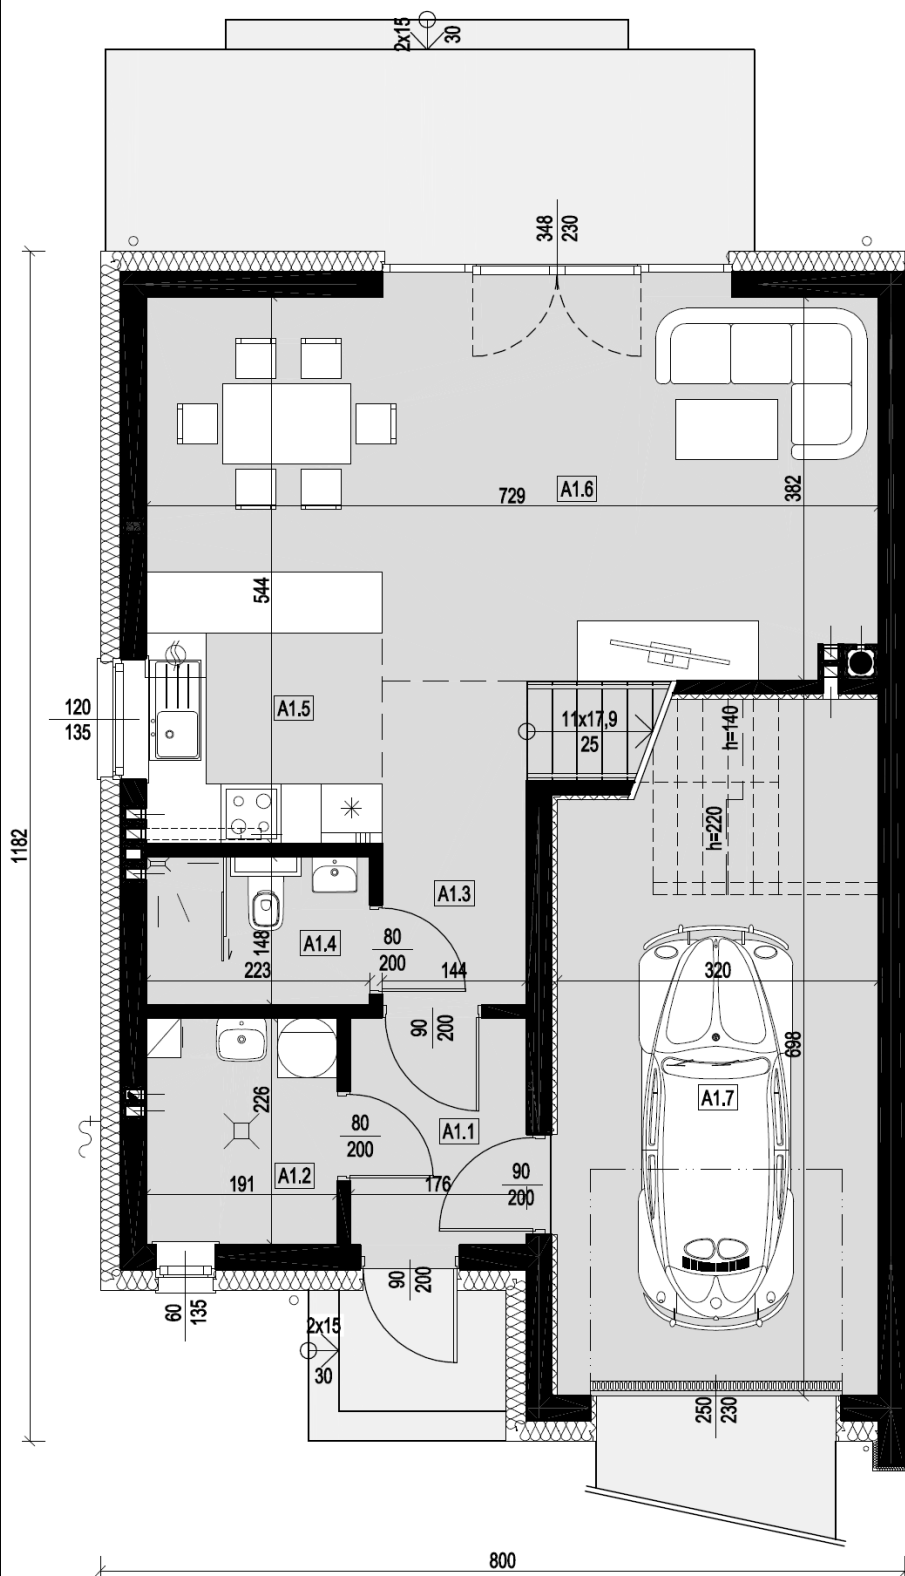

BUDYNEK A	
A1.1 Wiatrołap	3,86 m ²
A1.2 Kotłownia	4,19 m ²
A1.3 Komunikacja	4,54 m ²
A1.4 Łazienka	3,19 m ²
A1.5 Kuchnia	6,27 m ²
A1.6 Salon	24,87 m ²
A1.7 Garaż	18,69 m ²
SUMA	65,61 m ²

POWIERZCHNIA UŻYTKOWA - BUDYNEK A	
SUMA	128,81 m ²