


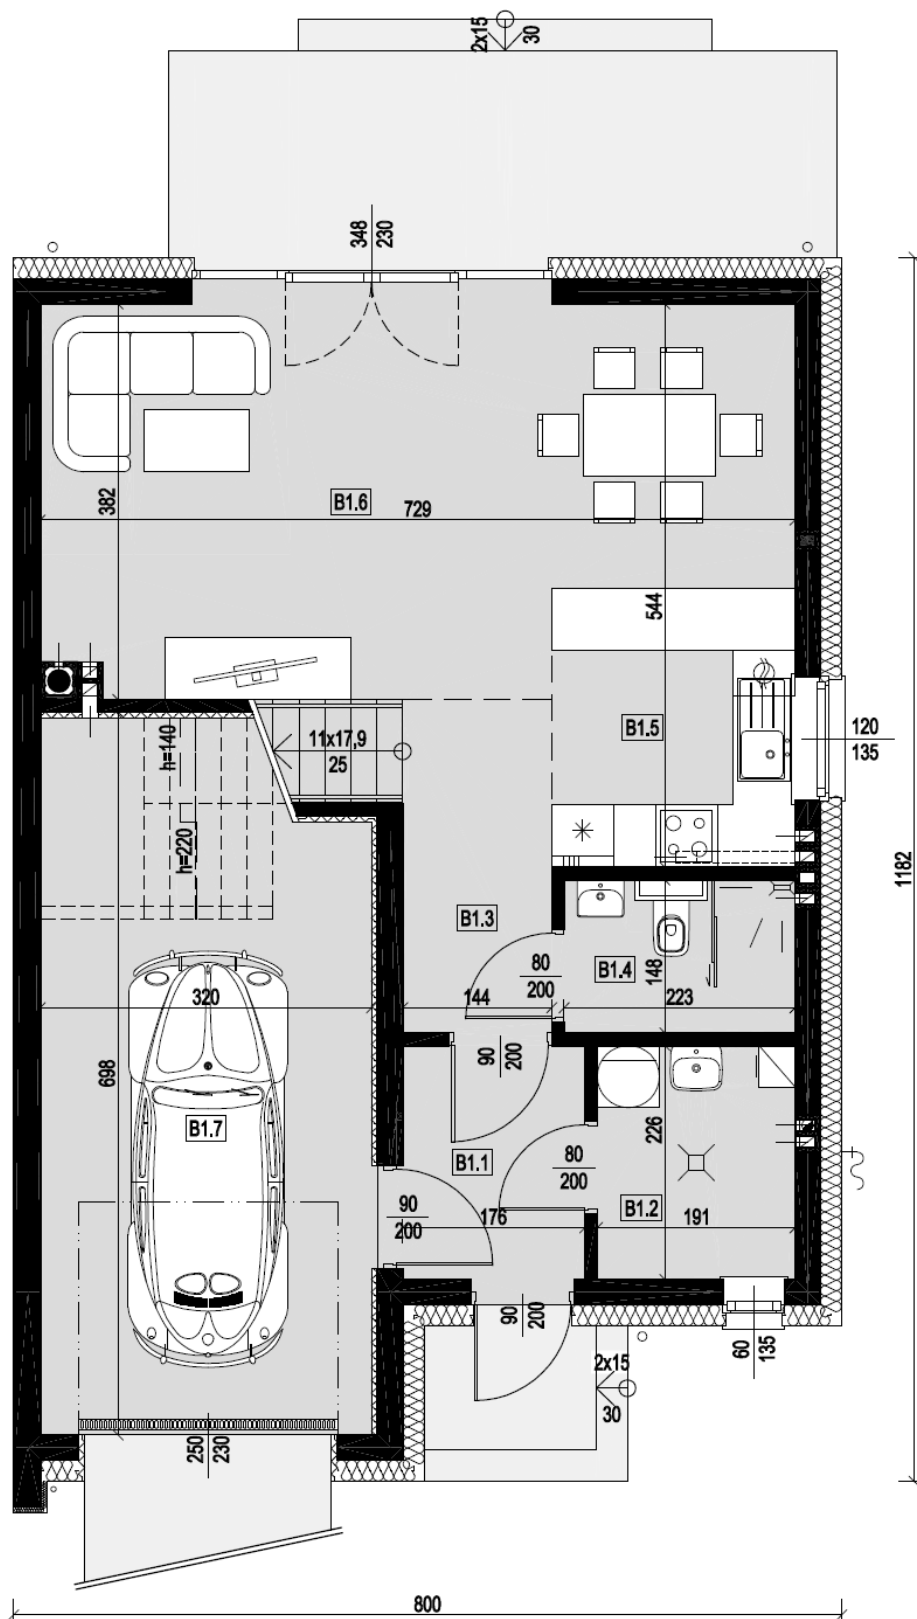

BUDYNEK B	
B1.1	Wiatrołap 3,86 m ²
B1.2	Kotłownia 4,19 m ²
B1.3	Komunikacja 4,54 m ²
B1.4	Łazienka 3,19 m ²
B1.5	Kuchnia 6,27 m ²
B1.6	Salon 24,87 m ²
B1.7	Garaż 18,69 m ²
SUMA	65,61 m ²

POWIERZCHNIA UŻYTKOWA - BUDYNEK B	
SUMA	128,81 m ²